
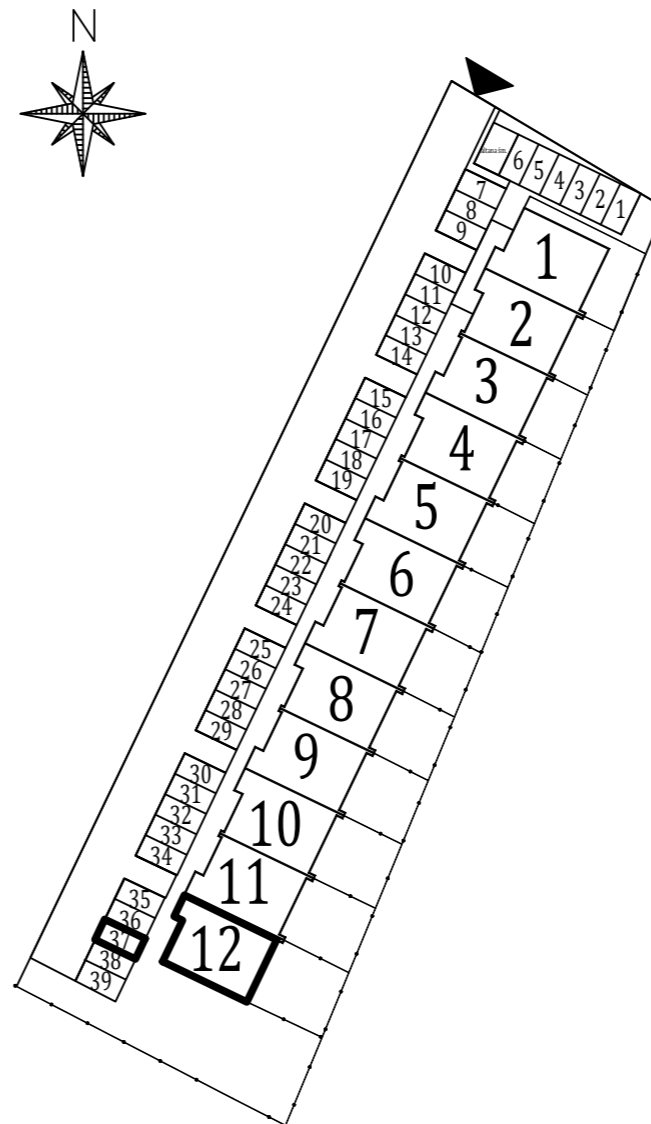


ZAŁĄCZNIK 1

Oznaczenie lokalu: 12/1
 Adres nieruchomości: ul. Spacerowa 12L/1
 26-052 Zagrody

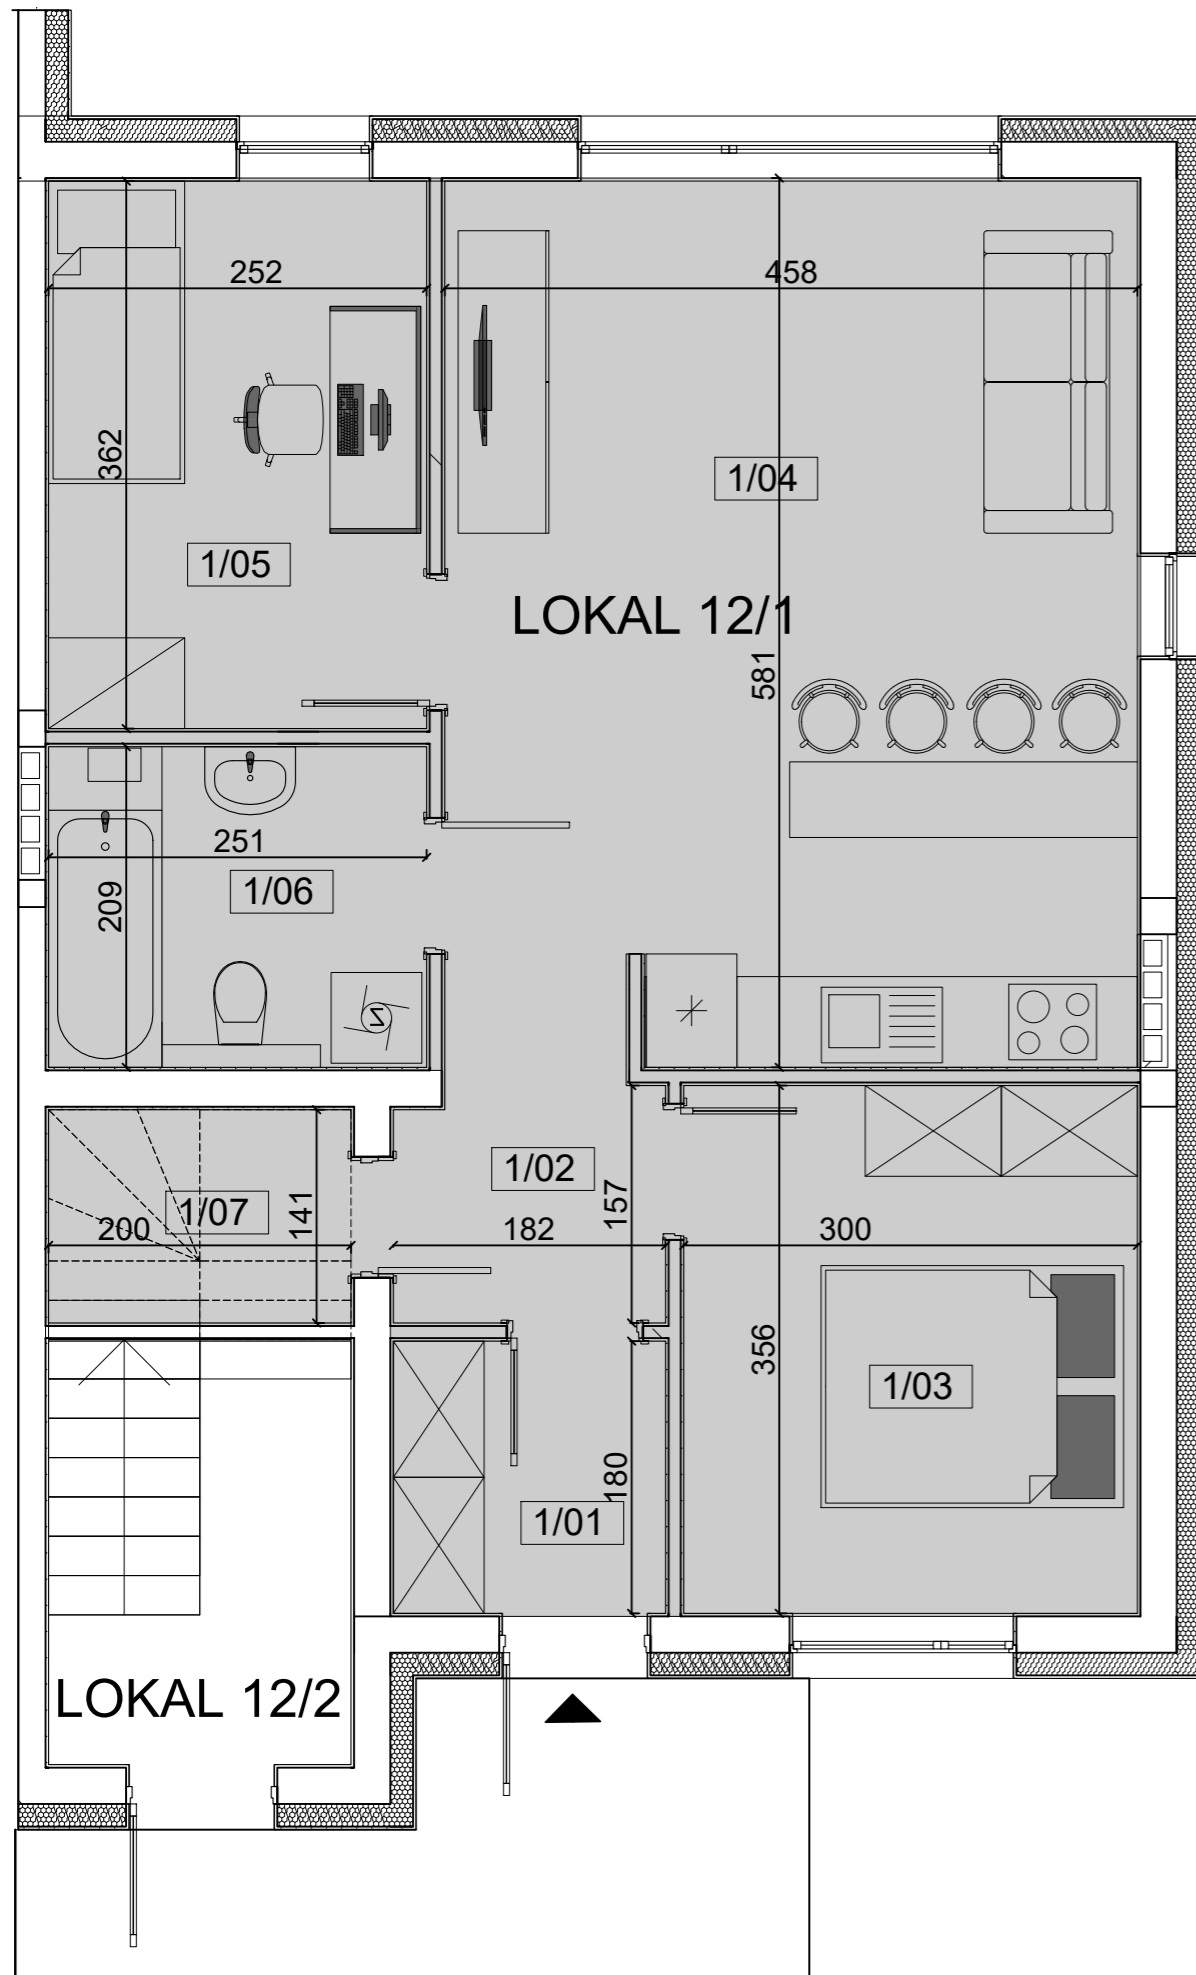

Rys. 1. Szkic lokalizacyjny z zaznaczeniem przynależnego miejsca parkingowego

| TAB.1 ZESTAWIENIE POWIERZCHNI LOKALU 12/1 | | |
|---|---------------------|--------------------------------|
| NR | NAZWA POMIESZCZENIA | POWIERZCHNIA [m ²] |
| 1/01 | WIATROŁAP | 3,28 |
| 1/02 | KORYTARZ | 3,01 |
| 1/03 | POKÓJ 1 | 10,68 |
| 1/04 | SALON + A. KUCHENNY | 26,61 |
| 1/05 | POKÓJ 2 | 9,12 |
| 1/06 | ŁAZIENKA | 5,16 |
| 1/07 | SCHOWEK | 1,85 |

Pow. użytkowa: **59,71 m²**

Informacje dodatkowe:

Oświadczam, że lokal spełnia wymogi określone w przepisach Art. 2 Ustawy o własności lokali Dz.U.2020.0.1910 t.j. - Ustawa z dnia 24 czerwca 1994 r. o własności lokali

| | | | |
|---|---------------------------|---|----------------|
| INWESTOR | | WSG Inwestycje Sp. z o.o. os. Północ 93C/1 26-060 Chęciny | |
| NAZWA I ADRES OBIEKTU BUDOWLANEGO: | | STADIUM | INWENTARYZACJA |
| Budowa 12 budynków mieszk. jednorodzinnych, dwulokalowych w zabudowie szeregowej na dz. 536/13 obręb 0005 Zagrody, gm. Nowiny | | BRANŻA | INWENTARYZACJA |
| | | SKALA | 1:100 |
| TYTUŁ RYSUNKU: RZUT LOKALU 12/1 | | NR RYS. | PI-A1 |
| STANOWISKO BRANŻA | IMIĘ I NAZWISKO | Specjalność i nr uprawnień | Data i podpis |
| OPRACOWAŁ | mgr inż. MICHAŁ KOWALCZYK | SWK/0015/ WBKb/24 | 06/02/2025 r. |
| | | | |